
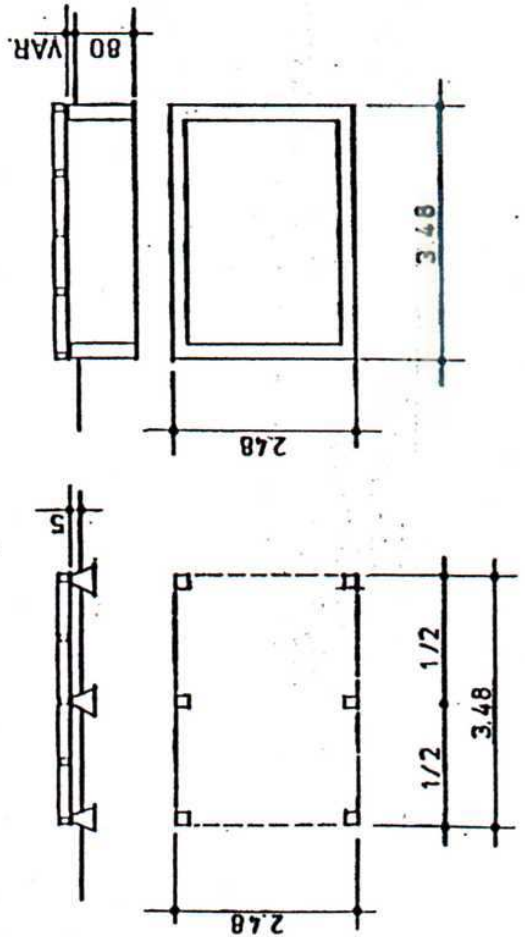


GARTENHÄUSER IM BM - BLOCKBAUSYSTEM  
 MAISONNETTES DE JARDIN . SYSTEME  
 CONSTRUCTION EN BOIS MASSIF

TYP BASEL 50  
 NORMGRÖSSE 3.50 : 2.50

B-014 / 02

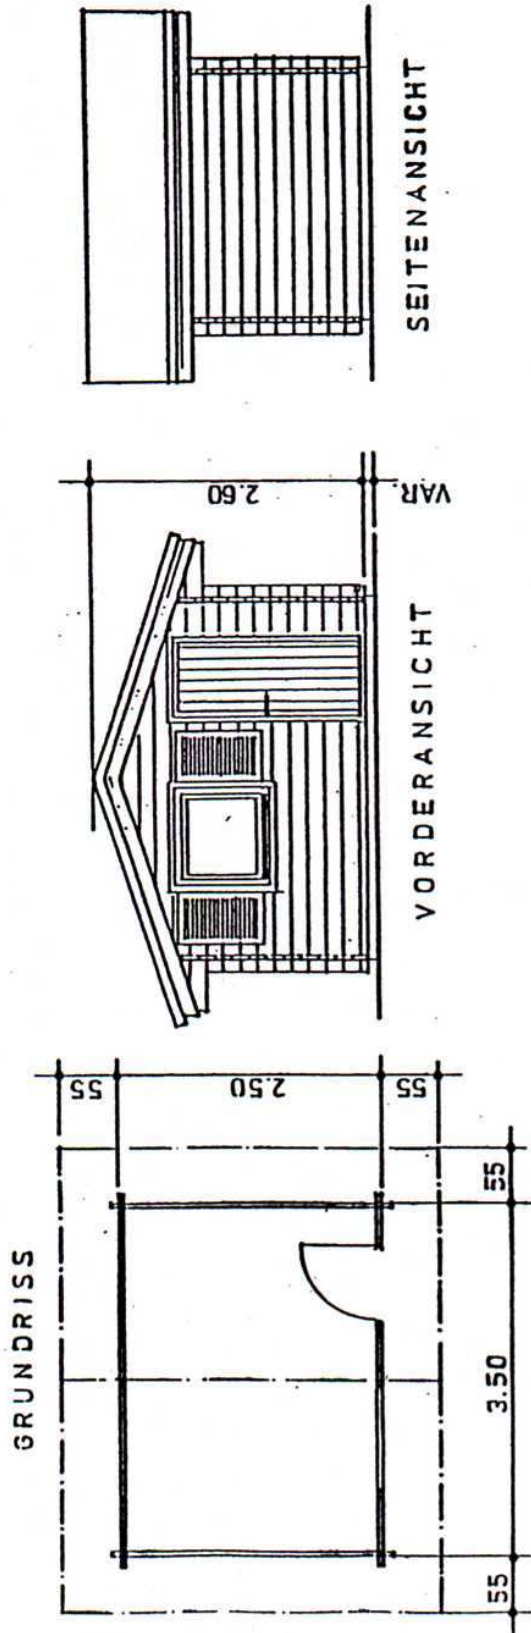

GARTENHÄUSER  
 Im Auftrag von  
 Gilbert STAECHELI  
 CH - 4222 ZWINGEN

**GARTENHÄUSER**  
 im Baumarkt Zwingen  
 Gilbert STAECHELI  
 CH - 4222 ZWINGEN

BAUHERR .....

PLATZ NR. 2/90

DATUM 2/90

GE