
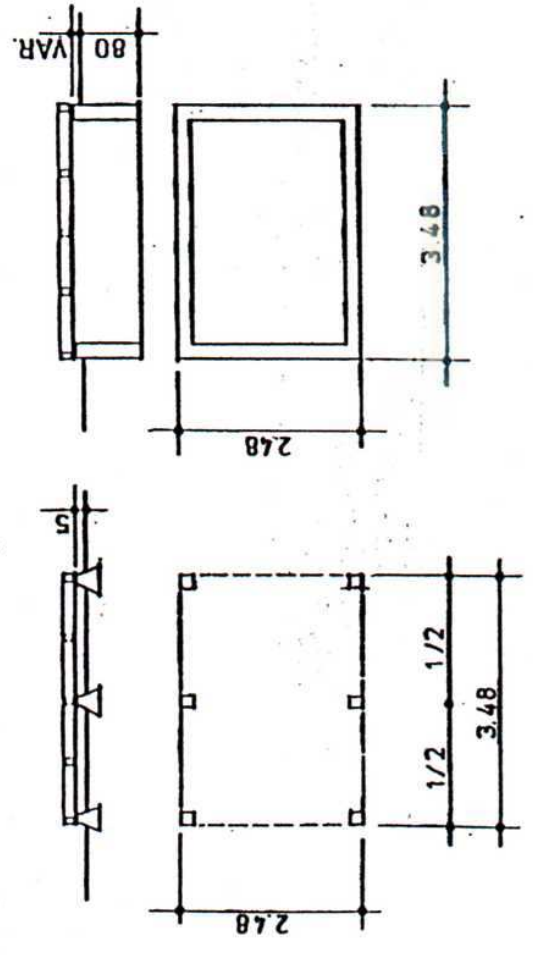


GARTENHÄUSER IM BM - BLOCKBAUSYSTEM
 MAISONNETTES DE JARDIN . SYSTEME
 CONSTRUCTION EN BOIS MASSIF

TYP BASEL 50
 NORMGRÖSSE 3.50 : 2.50

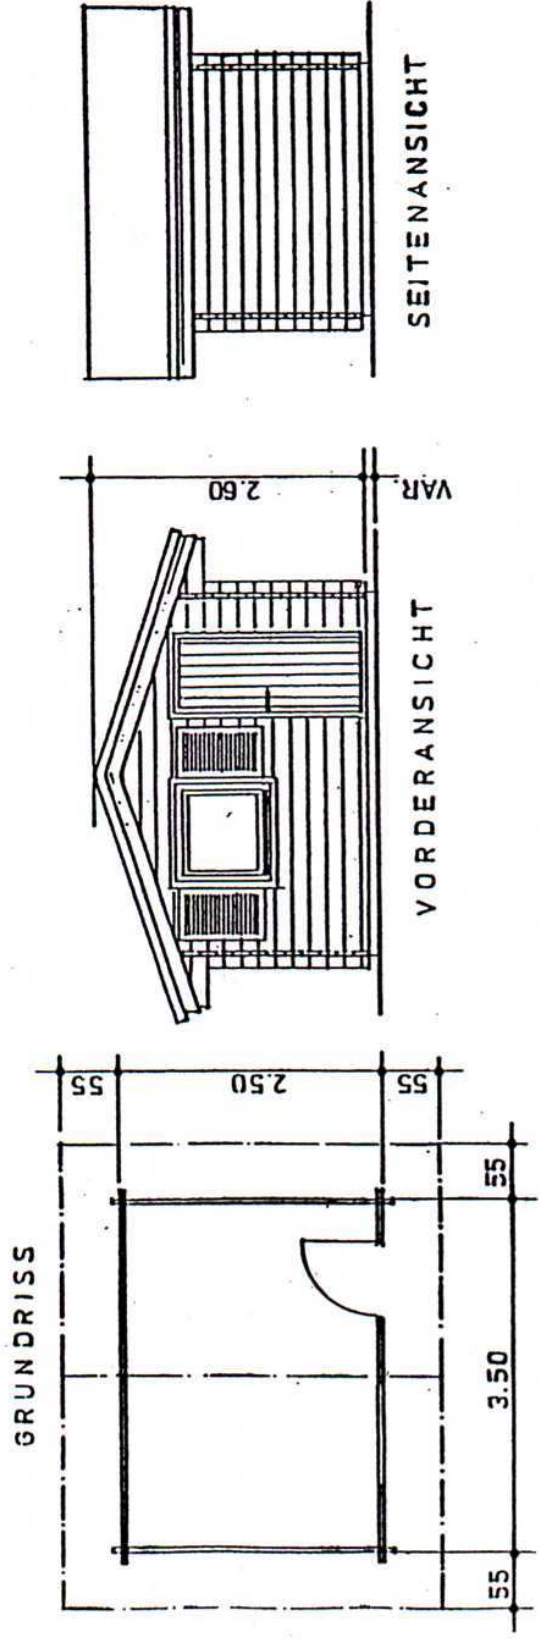

GARTENHÄUSER
 Im Auftrag von
 Gilbert STAECHELI
 CH - 4222 ZWINGEN

GARTENHÄUSER
 im Baumarkt Zwingen
 Gilbert STAECHELI
 CH - 4222 ZWINGEN

BAUHERR

PLATZ NR. 2/90

DATUM 2/90

GE