



Vue Face "A"

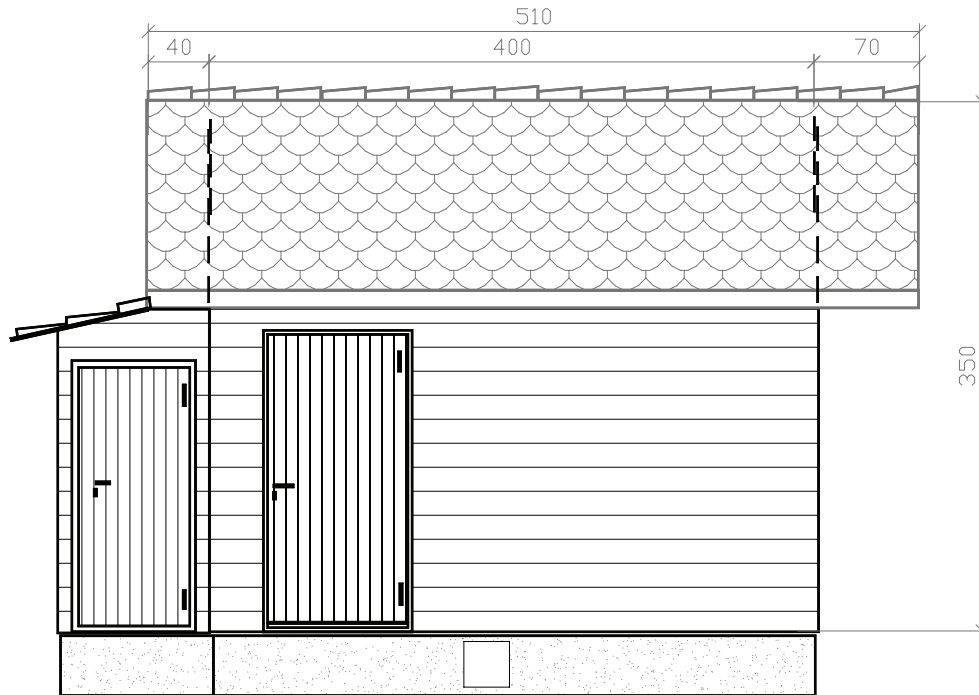

Vue Face "D"

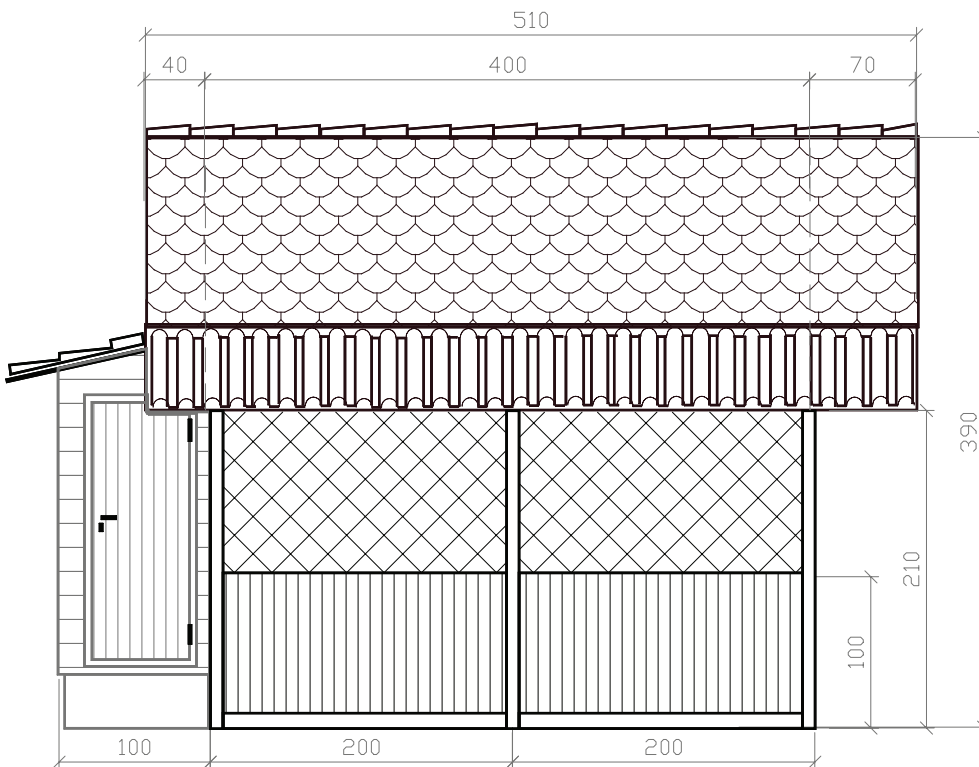

<i>SPECIFICATIONS</i>	CONTRACT NO.	DATE	COMPANY		
Couverture chalet et appentis en tuiles	DRAWN BY: F. Schär	31.10.2001	Fédération Genevoise des Jardins Familiaux		
Chalet = lames chalet ou madrier L=4m P=3m H=3.5m	CHECKED BY: B. Martin	31.10.2001	TITLE Chalet type Fédération		
Base = briques ou béton avec ouvertures de ventilation	DESIGNED BY:		SIZE A4	FSCM NO.	DWG NO. / FILE NAME Dessin N° 1/Chalet1. skd
Pergola: couverture en matière synthétique; croisillons en bois	DESIGN ACTIVITY		SCALE 1 : 50	DATE 31.10.2001	SHEET 1 de 6
	CUSTOMER				